




COMUNE DI RIMINI

"S.E. XX SETTEMBRE"

VIA A. DA BRESCIA 4

SEDI DI SEGGIO Q.2

codice fabbricato 332

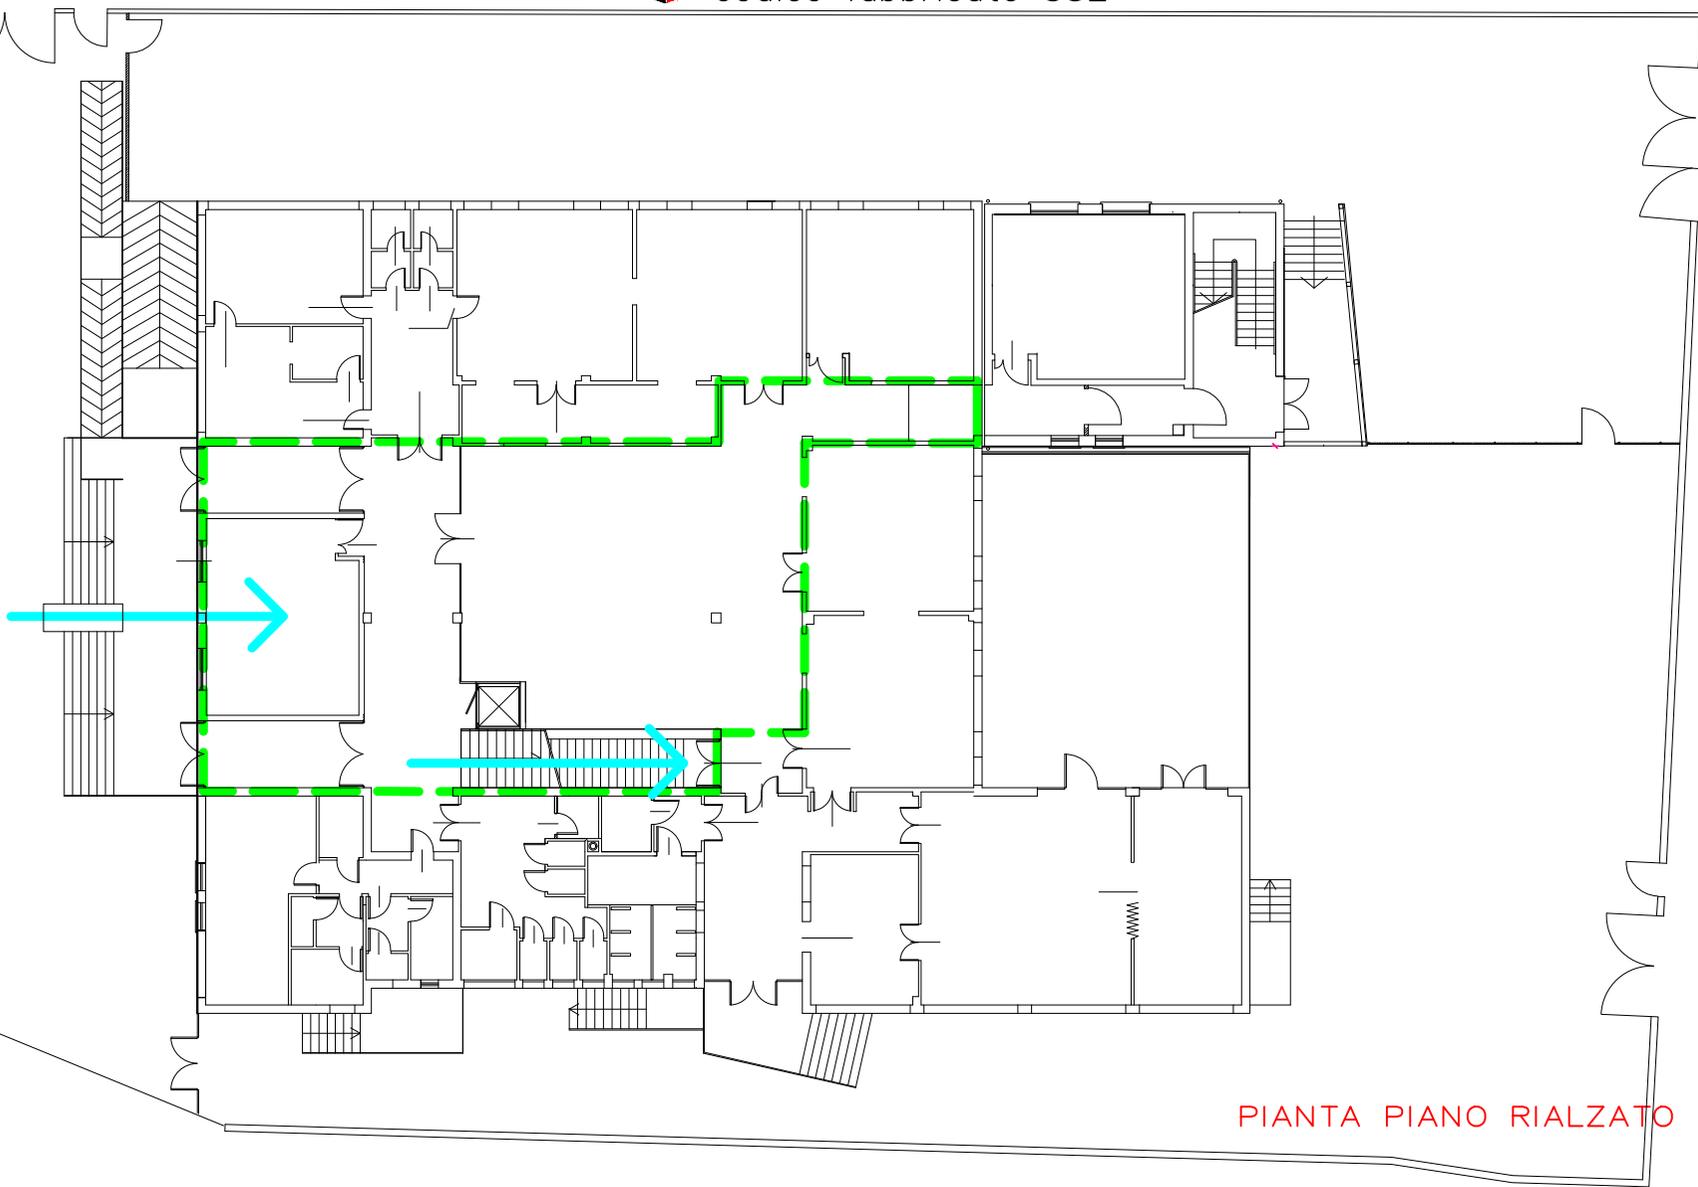

PIANTA PIANO RIALZATO

— — superficie interessata
alle consultazioni mq 300 circa